



CALÇADA E MURO - FRONTAL

Esc. 1:100

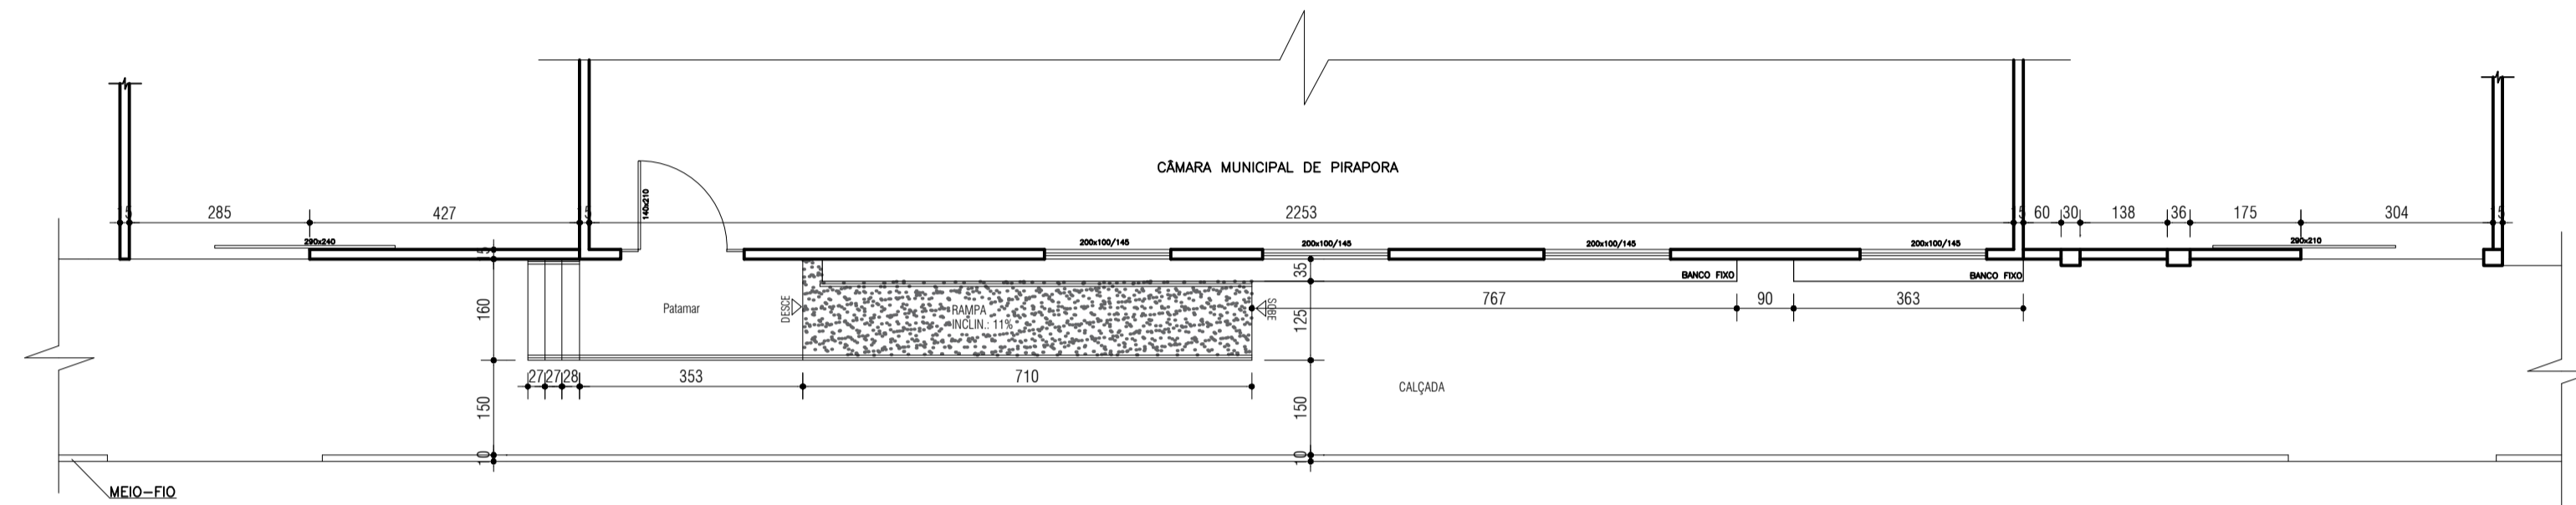


CALÇADA E MURO - FUNDOS

Esc. 1:100

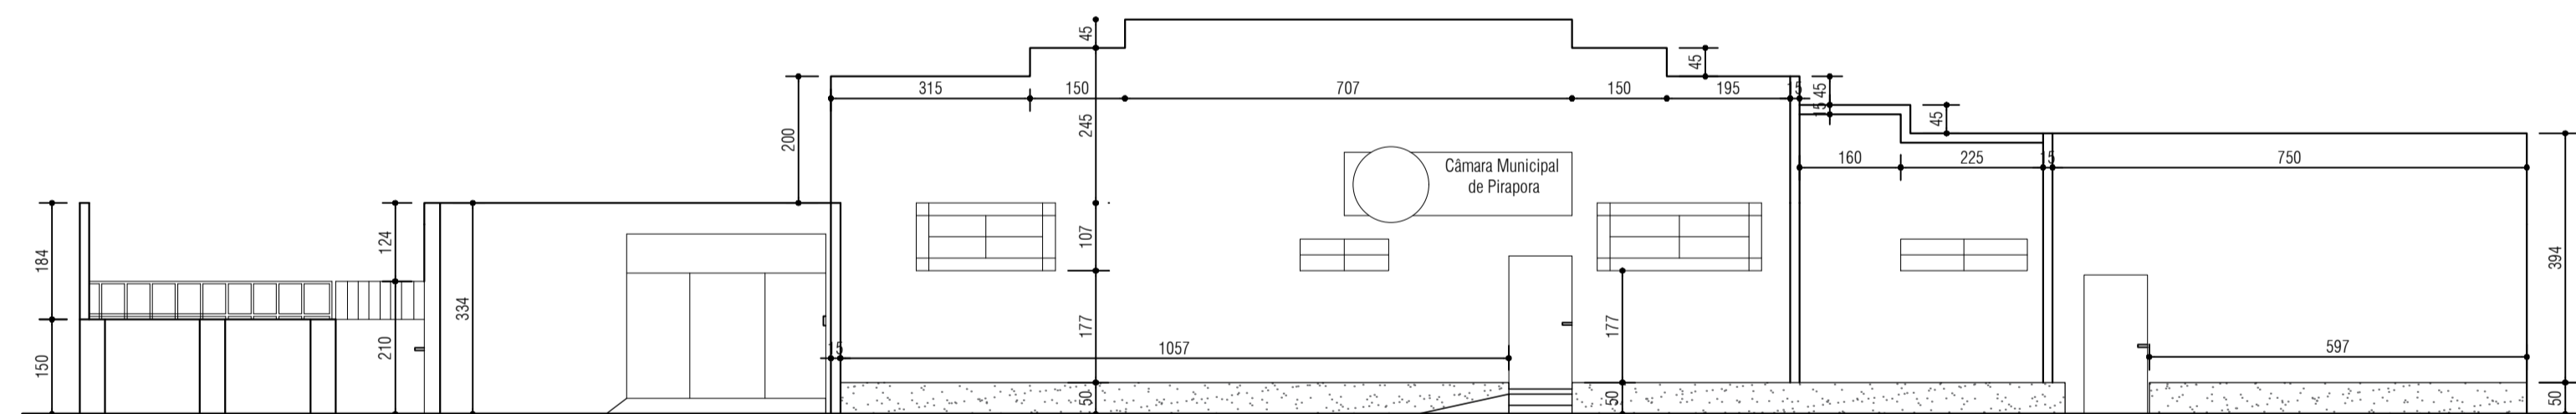

FACHADA FRONTAL

Esc. 1:100

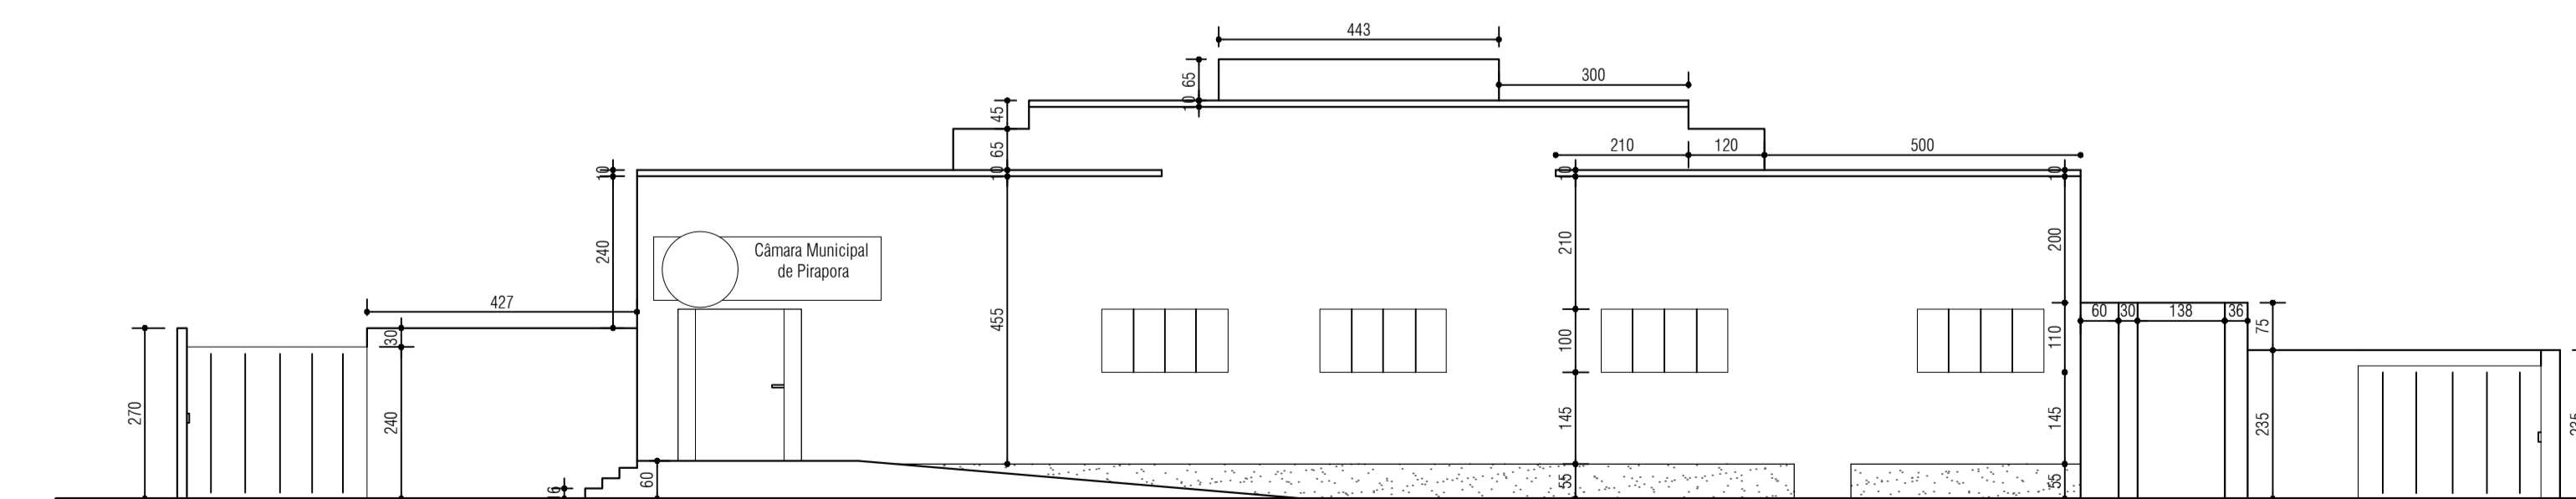

FACHADA FUNDOS

Esc. 1:100

CARIMBOS:			
PROJETO ARQUITETÔNICO			
LOCAL: AVENIDA RODOLFO MALLARD, 331, CENTRO - PIRAPORA, MG CEP: 39270-074 CÂMARA MUNICIPAL DE PIRAPORA		FOLHA A1	
PROPRIETÁRIO: CÂMARA MUNICIPAL DE PIRAPORA CNPJ: 25.213.679/0001-28	LOTE: -	QUADRA: -	ZONEAMENTO: -
RESPONSÁVEL TÉCNICO: MATEUS TEIXEIRA SOARES - (ENG. CIVIL) CREA: MG 223967 D	ÁREAS: ÁREA FRENTE: -----121,03 M² ÁREA FUNDO: -----140,06 M²	MOD. ASSENT.: -	T.OCUP.: -
CONTÉM: PLANTA BAIXA CALÇADA FACHADAS EDIFICAÇÃO ATUAL (As Built)	DATA: Novembro/2023	ESCALA: INDICADAS	C.APROV.: -
			02/02